
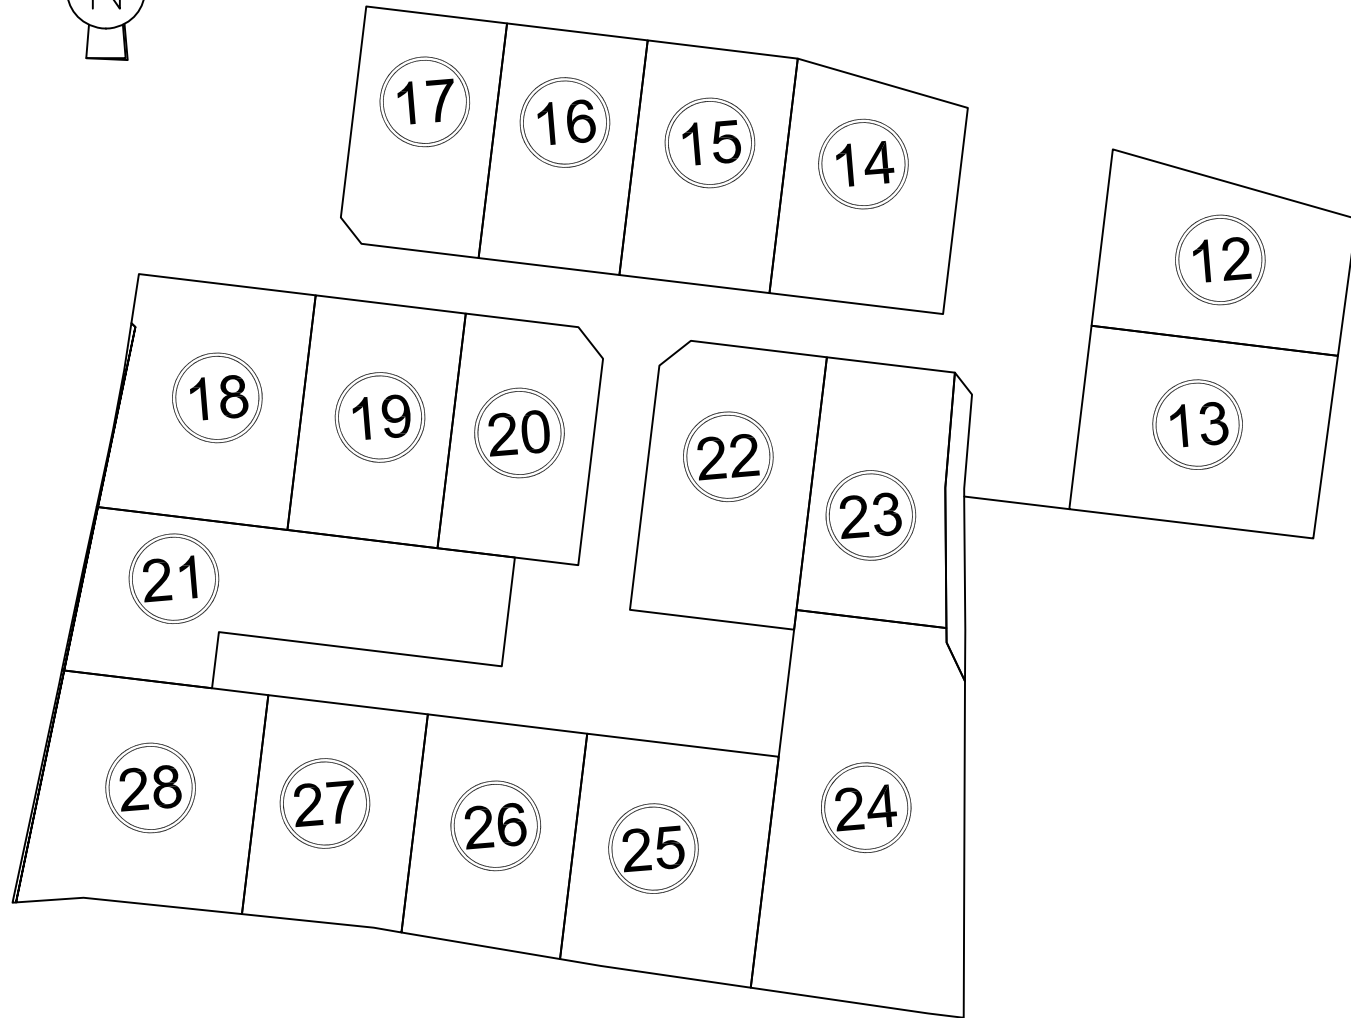


MARPIRE

Lotissement des Lavandières 2

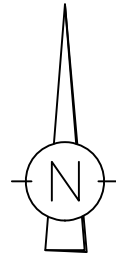

PLAN D'ENSEMBLE FIGURATIF


LEGENDE			
0	NUMERO DU LOT		BRANCHEMENT EU
S=000 m²	SUPERFICIE DU LOT		BRANCHEMENT EP
C0000	REFERENCES CADASTRALES DU LOT		TELECOM
	SURFACE CONSTRUCTIBLE DU LOT		AEP
	SURFACE NON CONSTRUCTIBLE POUR BATIMENT ANNEXE (selon définition de l'art.6 du règlement PA10)		EDF
	ENTREE DE LOT		CANDÉLABRE PROJETE
	SURFACE NON CONSTRUCTIBLE SAUF POUR BATIMENT ANNEXE (lot concerné 22)		
	ORIENTATION DU SENS DU FAITAGE PRINCIPAL		
<00.00>	COTE MINIMUM D'IMPLANTATION DE DALLE (tolérance à +50cm) Article 10 du règlement	000.00	Cote voirie finie projetée

MARPIRE

Les Lavandières 2

LOT 19

Plan de Vente

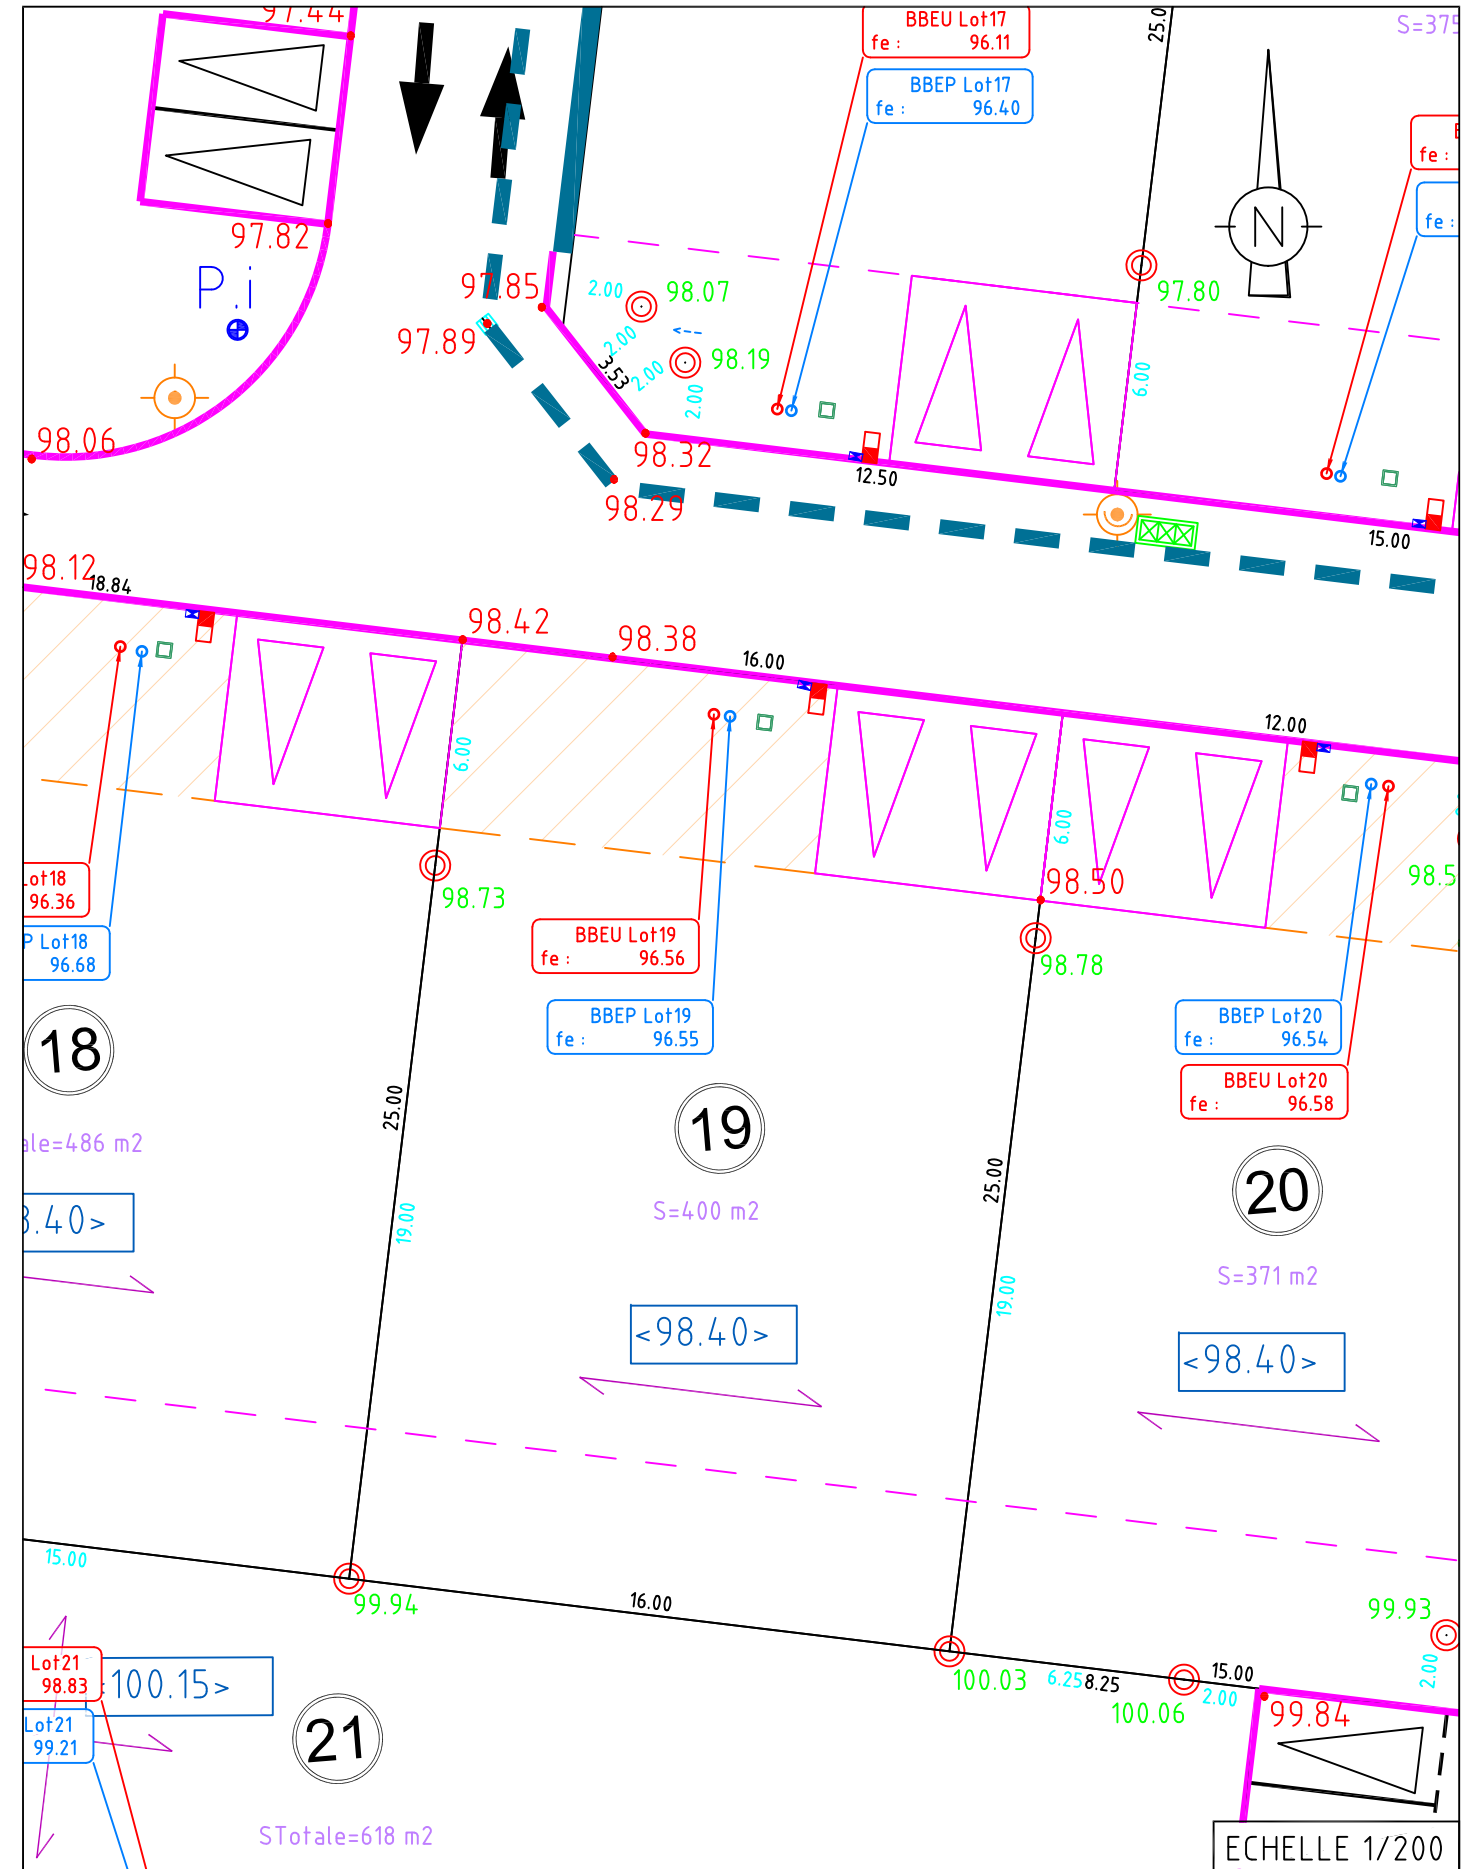

ECHELLE 1/200