
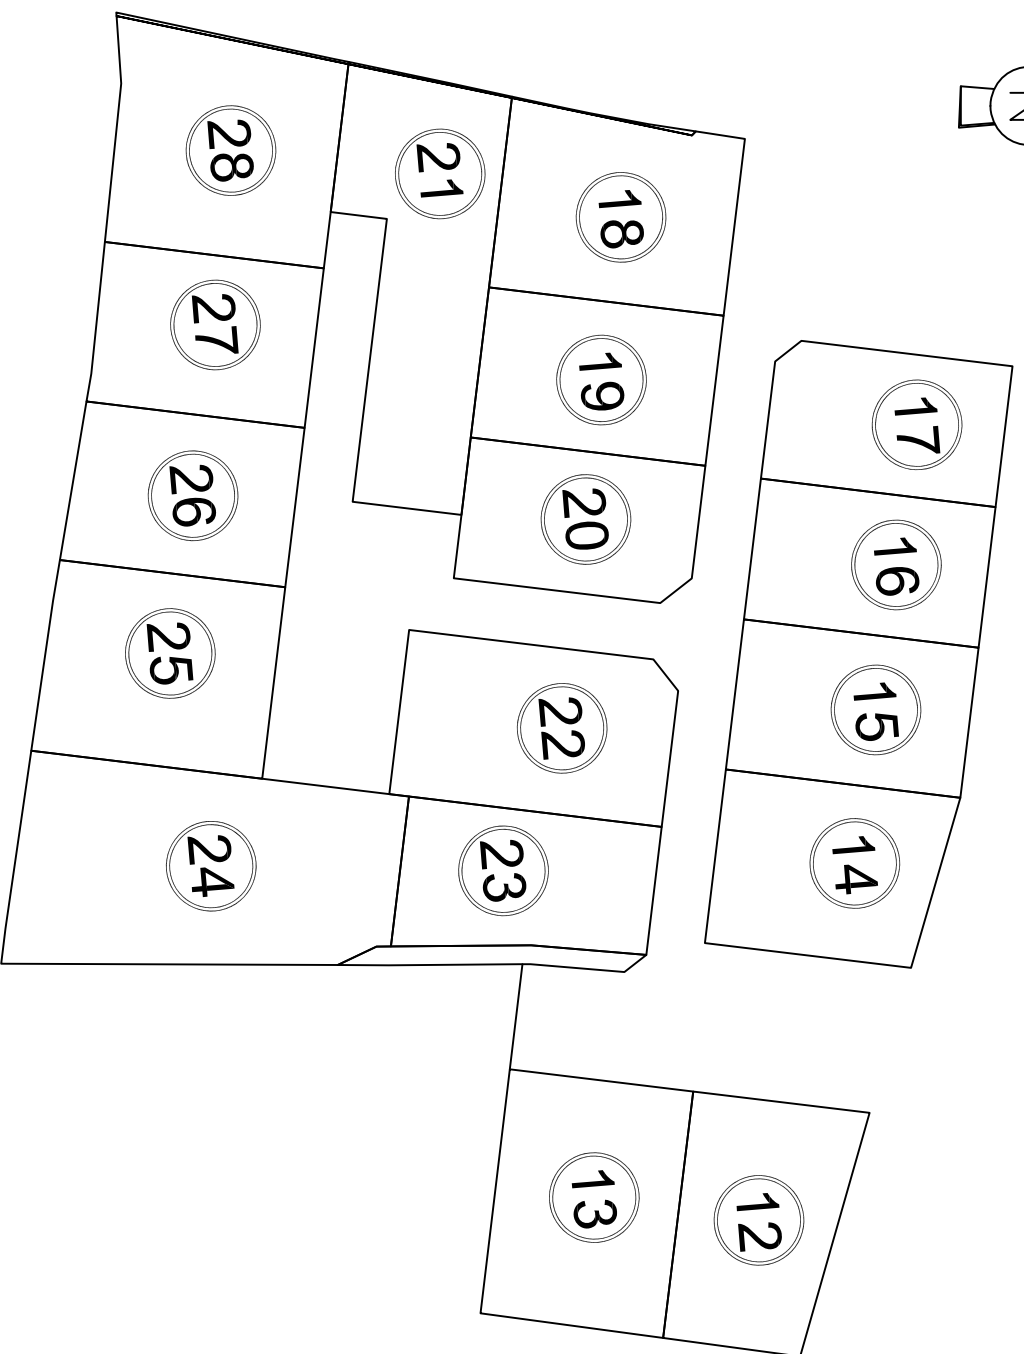


MARPIRE

Lotissement des Lavandières 2

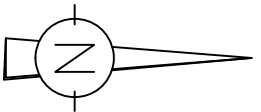

PLAN D'ENSEMBLE FIGURATIF

LEGENDE


- 0 NUMERO DU LOT
 - S=000 m² SUPERFICIE DU LOT
 - C0000 REFERENCES CADASTRALES DU LOT
 - ENTREE DE LOT
 - ORIENTATION DU SENS DU FAITAGE PRINCIPAL
 - COTE MINIMUM D'IMPLANTATION DE DALLE (tolérance à +50cm) Article 10 du règlement
 - <00.00>
-
- SURFACE CONSTRUCTIBLE DU LOT
 - SURFACE NON CONSTRUCTIBLE POUR BATIMENT ANNEXE (selon définition de l'art. 6 du règlement PA10)
 - SURFACE NON CONSTRUCTIBLE SAUF POUR BATIMENT ANNEXE (lot concerné 22)
-
- BRANCHEMENT EU
 - BRANCHEMENT EP
 - TELECOM
 - AEP
 - EDF
 - CANDÉLABRE PROJETE
-
- 000.00 Cote voirie finie projetée

MARPIRE

Les Lavandières 2

LOT 22

Plan de Vente

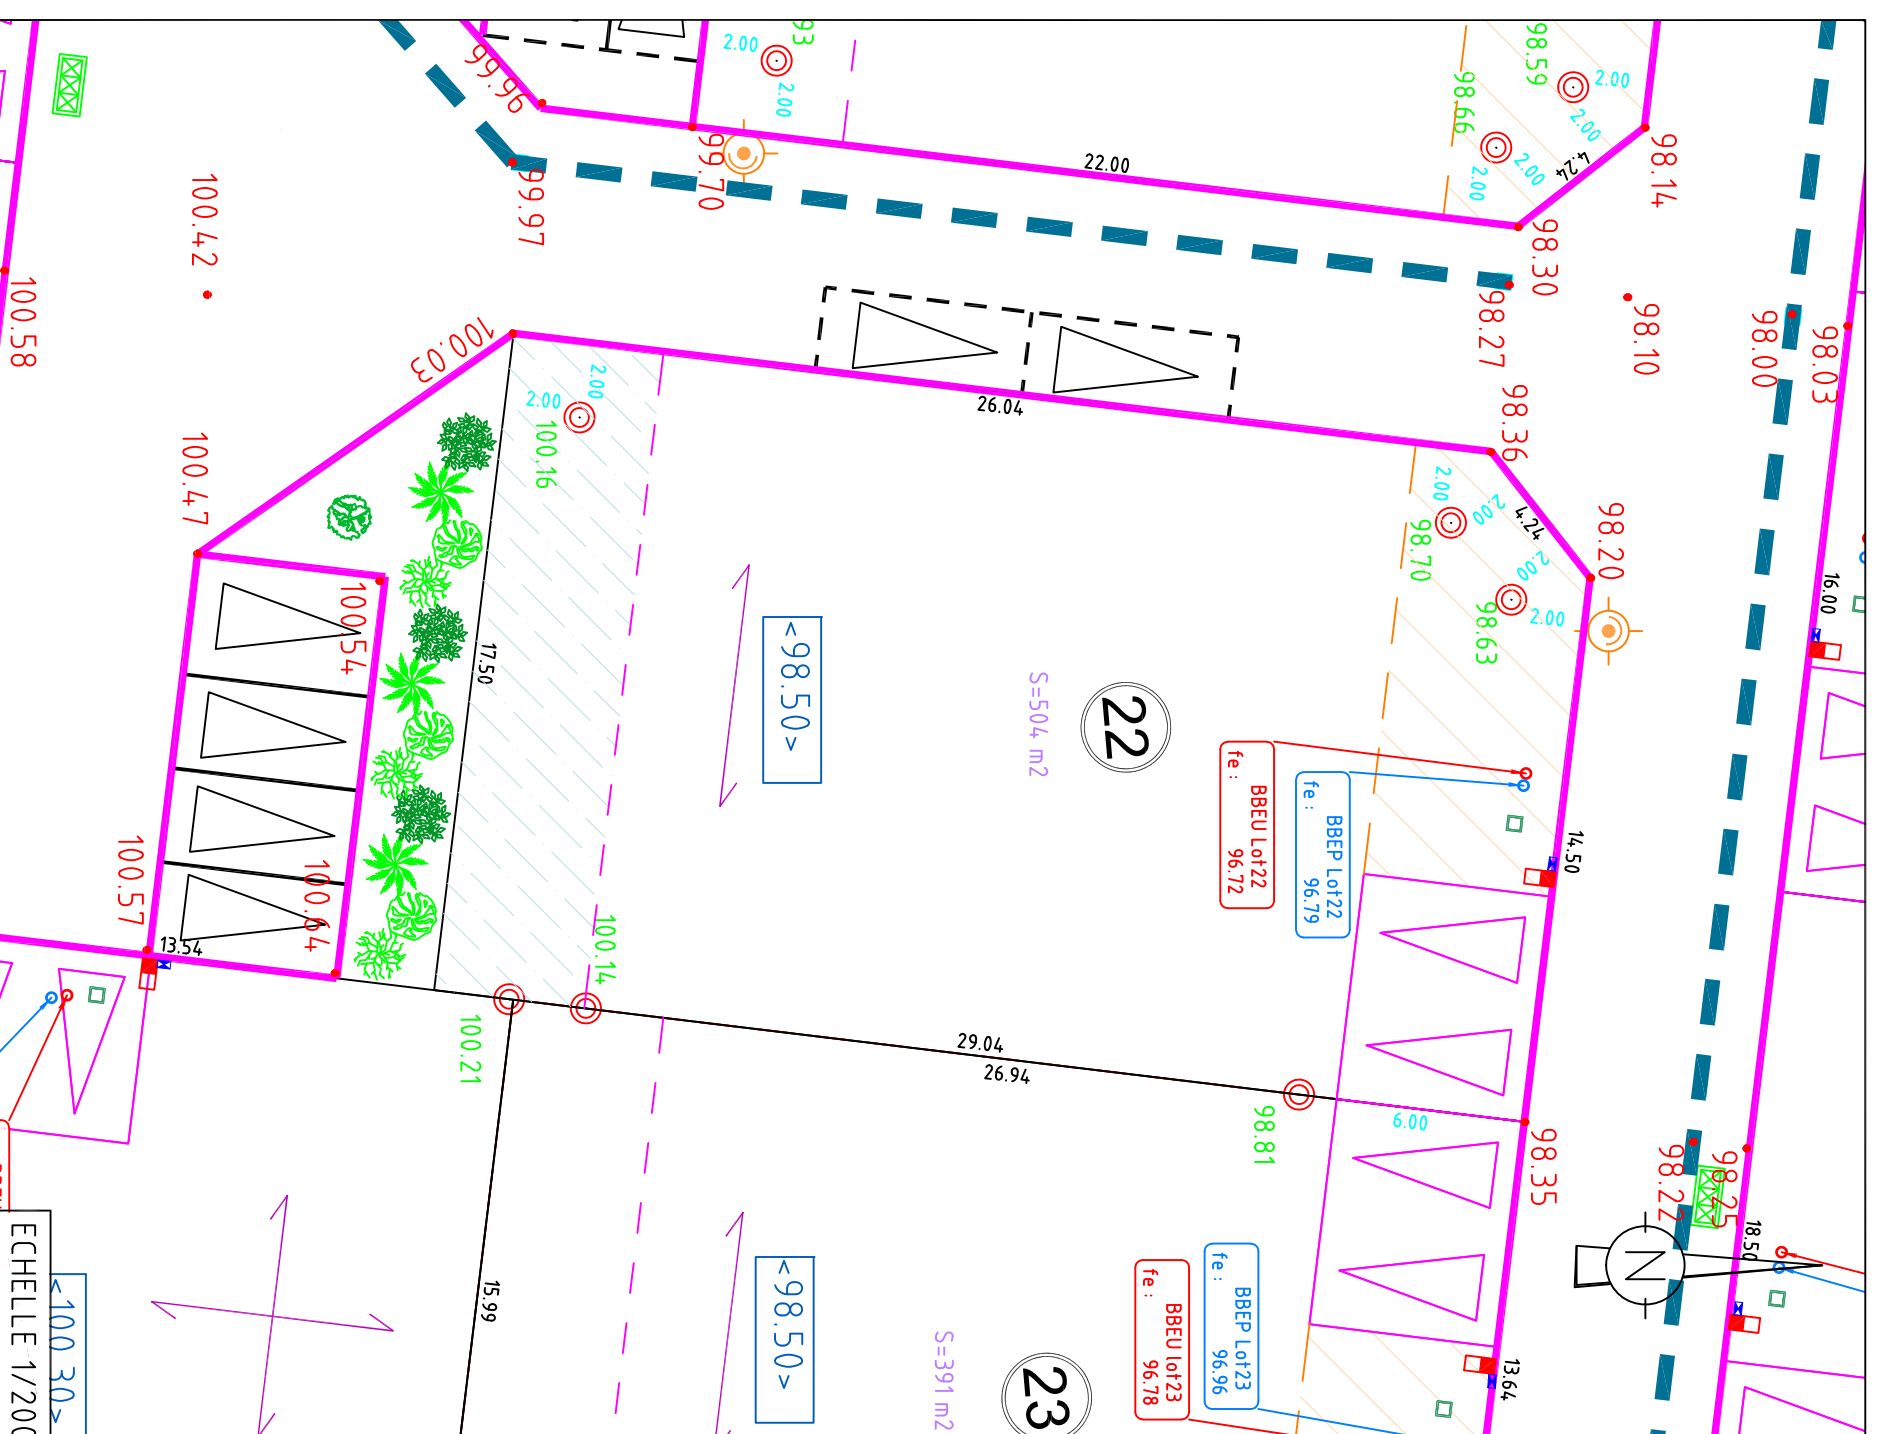

<98.50>

<98.50>

<100.30>

ECHELLE 1/200