MARPIRE

Lotissement des Lavandières 2

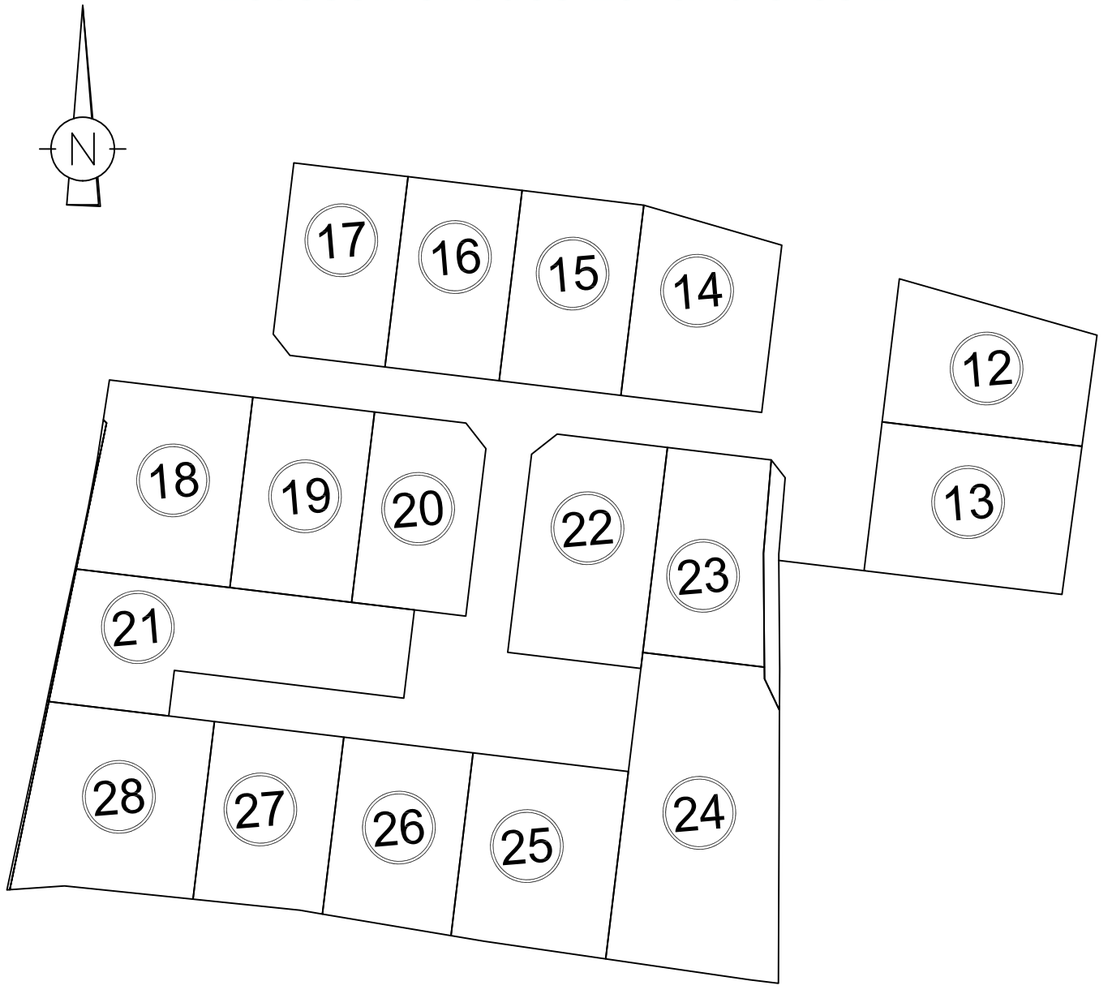

PLAN D'ENSEMBLE FIGURATIF

LEGENDE

0	NUMERO DU LOT
S=000 m2	SUPERFICIE DU LOT
C0000	REFERENCES CADASTRALES DU LOT
	ENTREE DE LOT
	ORIENTATION DU SENS DU FAITAGE PRINCIPAL
<00.00>	COTE MINIMUM D'IMPLANTATION DE DALLE (tolérance à +50cm) Article 10 du réglement
	SURFACE CONSTRUCTIBLE DU LOT
	SURFACE NON CONSTRUCTIBLE POUR BATIMENT ANNEXE (selon définition de l'art.6 du réglement PA10)
	SURFACE NON CONSTRUCTIBLE SAUF POUR BATIMENT ANNEXE (lot concerné 22)
000.00	Cote voirie finie projetée
	BRANCHEMENT EU
	BRANCHEMENT EP
	TELECOM
	AEP
	EDF
	CANDÉLABRE PROJETE

PLAN FONCIER DRESSE PAR LE CABINET HAMEL GEOMETRES-EXPERTS LE 11/10/2022 - Dossier : 17030
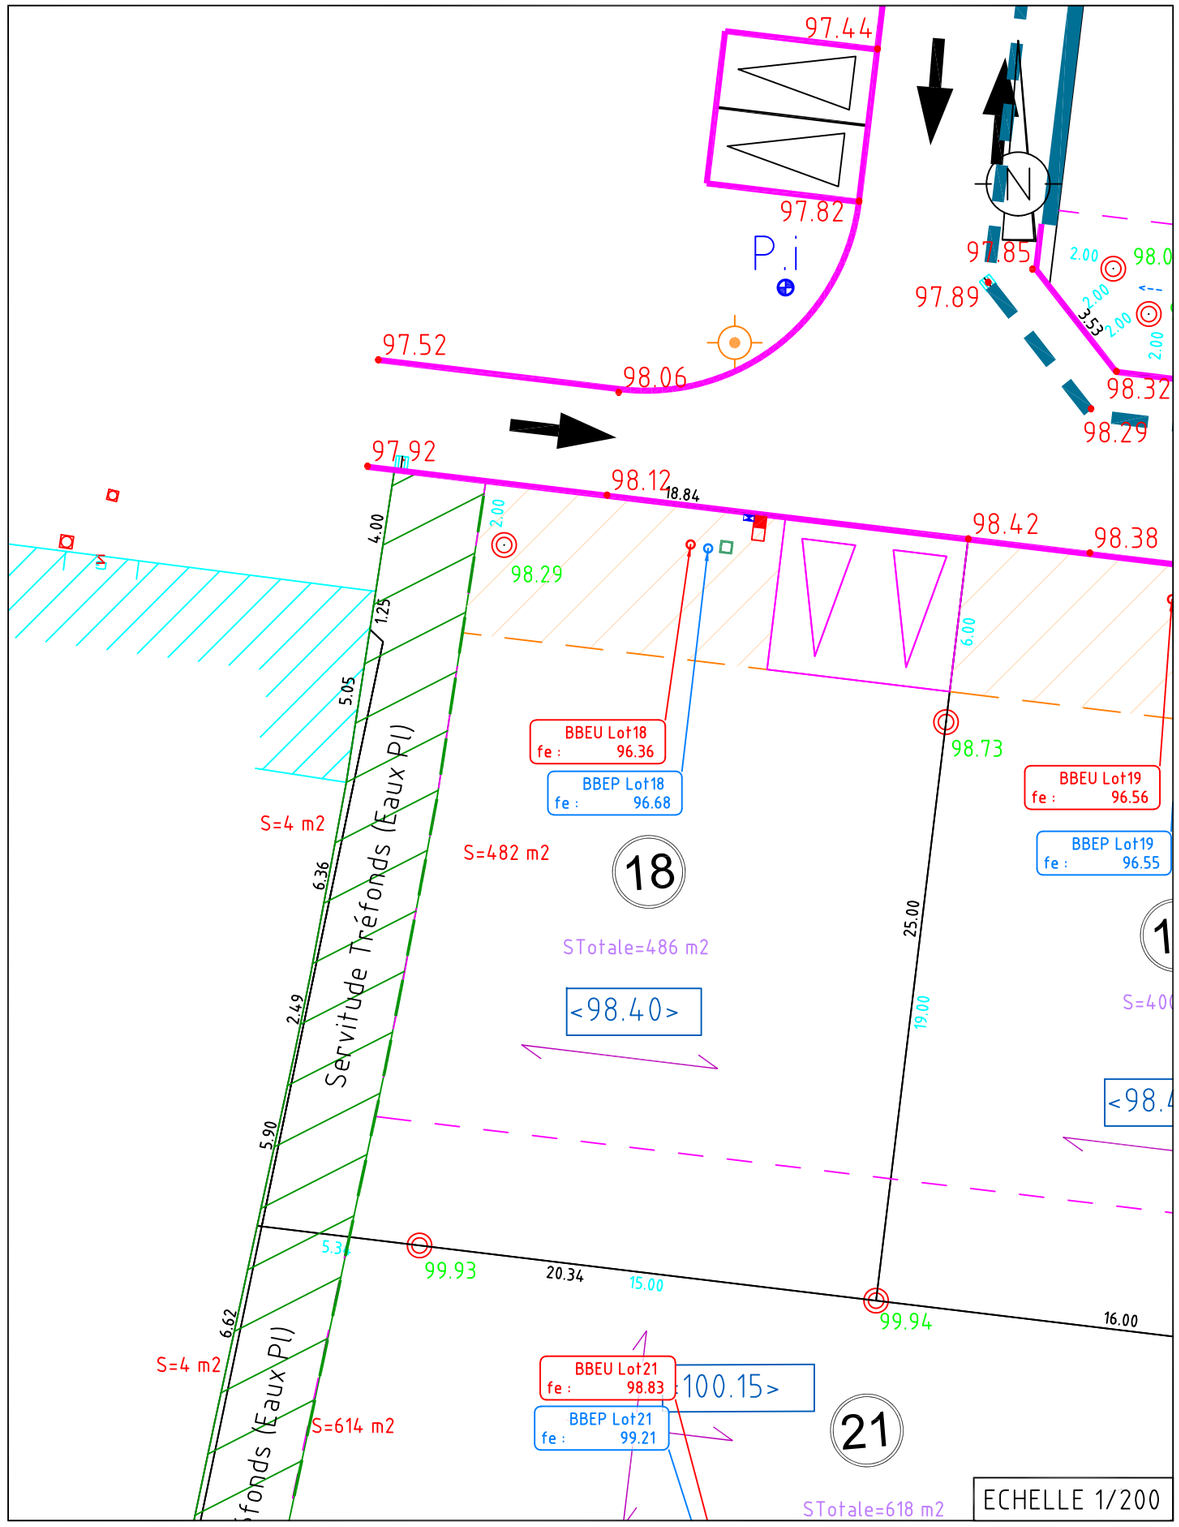
MARPIRE Les Lavandières 2	LOT 18	Plan de Vente